



Azienda Comprensoriale Acquedottistica s.p.A.

## COMUNE DI SILVI

---

REALIZZAZIONE SOLLEVAMENTO ACQUE REFLUE, POTENZIAMENTO  
CABINA DI TRASFORMAZIONE E REALIZZAZIONE LINEA  
DI ALIMENTAZIONE IN VIA LEONARDO DA VINCI

---

## PROGETTO ESECUTIVO

---

OGGETTO:

DATA: 06/2016

ELABORATO:

**PLANIMETRIE**

AGG.TO:

COMMITTENTE:

**ACA Spa**

---

GRUPPO DI LAVORO:

- PROGETTISTI: GEOM. A. LUCIANI - ING. L.LIVELLO
- DIREZIONE LAVORI:
- COORDINATORE SICUREZZA PROGETTAZIONE: GEOM. A. LUCIANI

IL RESPONSABILE DEL PROCEDIMENTO  
Dott. Ing. Lorenzo Livello

---



Azienda Comprensoriale Acquedottistica s.p.A.


UFFICIO TECNICO

**ACA Spa**

VIA MAESTRI DEL LAVORO,81 – 65125 PESCARA  
TEL.085-4178200 FAX 085-4156113



COROGRAFIA

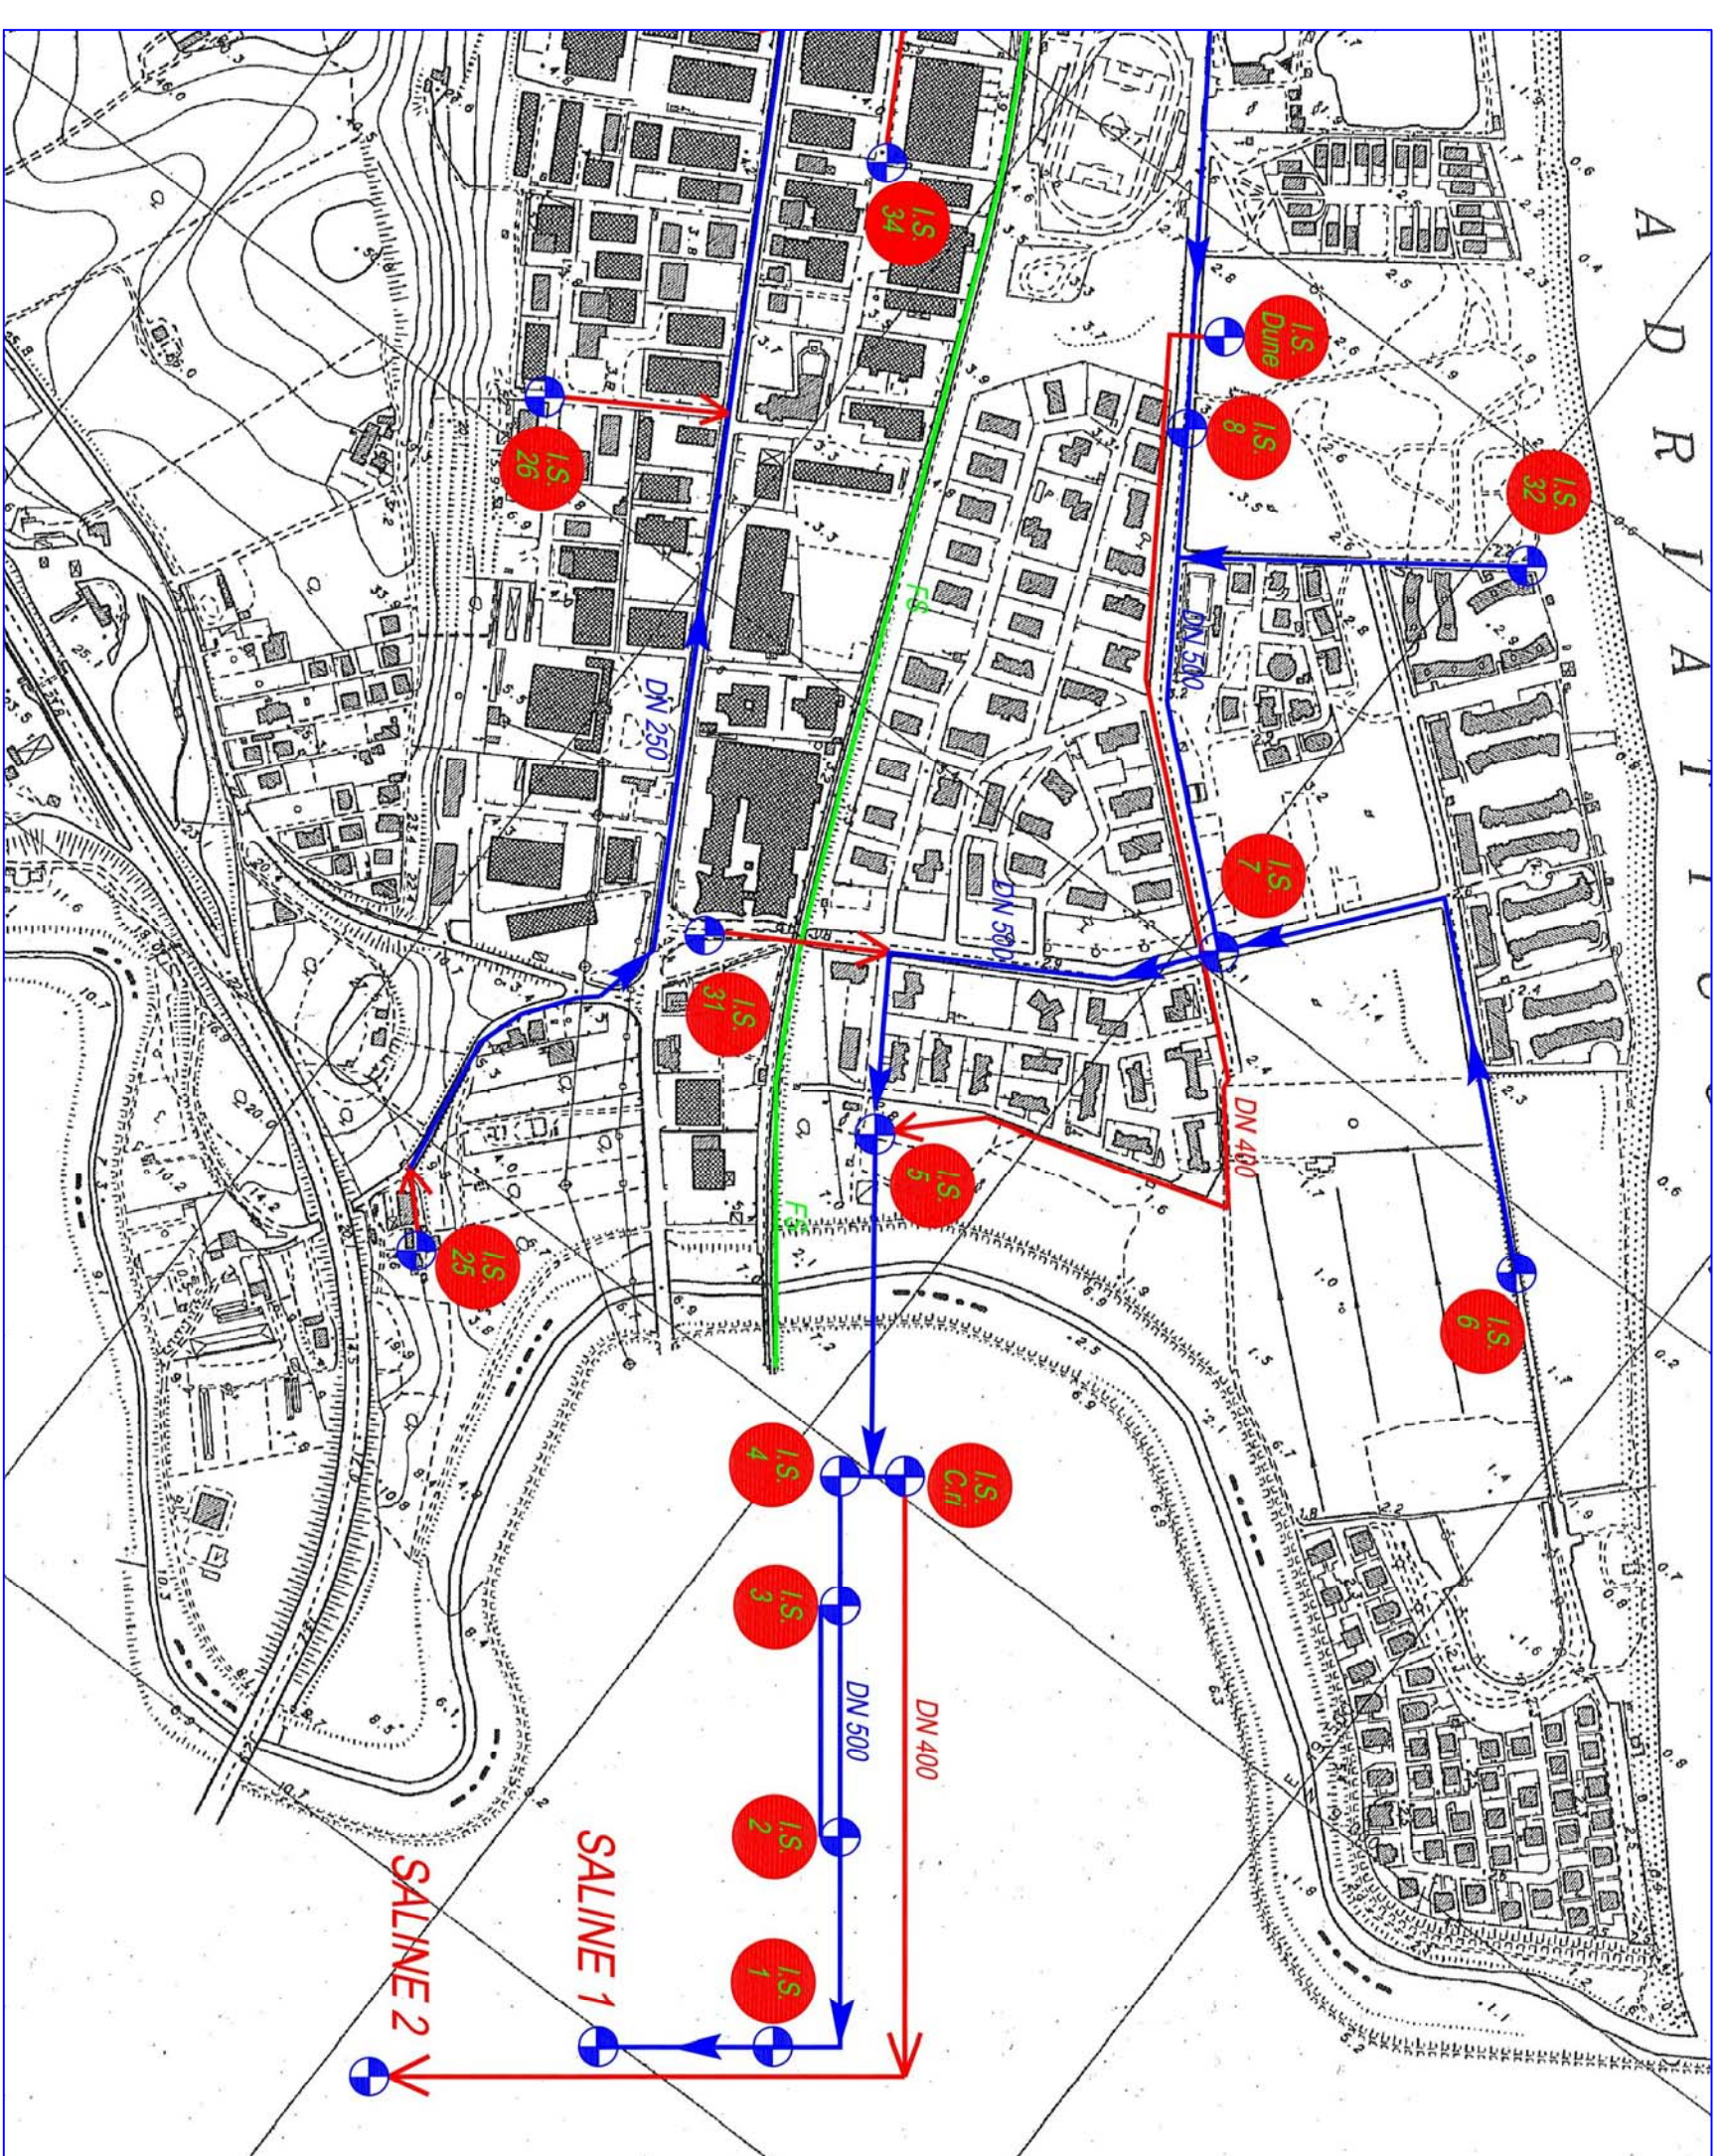

STRALCIO SCHEMA IMPIANTI