





# MACROPROGETTO 3 - COMUNI VALLATA FIUME PESCARA - AREE INTERNE

Lavori di realizzazione nuova rete fognante per dismissione fosse imhoff nei Comuni di Lettomanoppello e Manoppello adeguamento e potenziamento impianto di depurazione nel Comune di Manoppello (Loc. Piano della Stazza), completamento rete fognante nel Comune di Lettomanoppello (Loc. Fonte Gautiero) 1° lotto e 2° lotto e adeguamento impianto di depurazione a fanghi attivi a servizio degli scarichi fognari nel Comune di Caramanico Terme (Loc. Costa delle Monache) - INTERVENTO FSC 2007/2013 e FSC-04s

## REALIZZAZIONE DI NUOVA RETE FOGNANTE PER DISMISSIONE FOSSE IMHOFF NEI COMUNI DI LETTOMANOPPELLO E MANOPPELLO

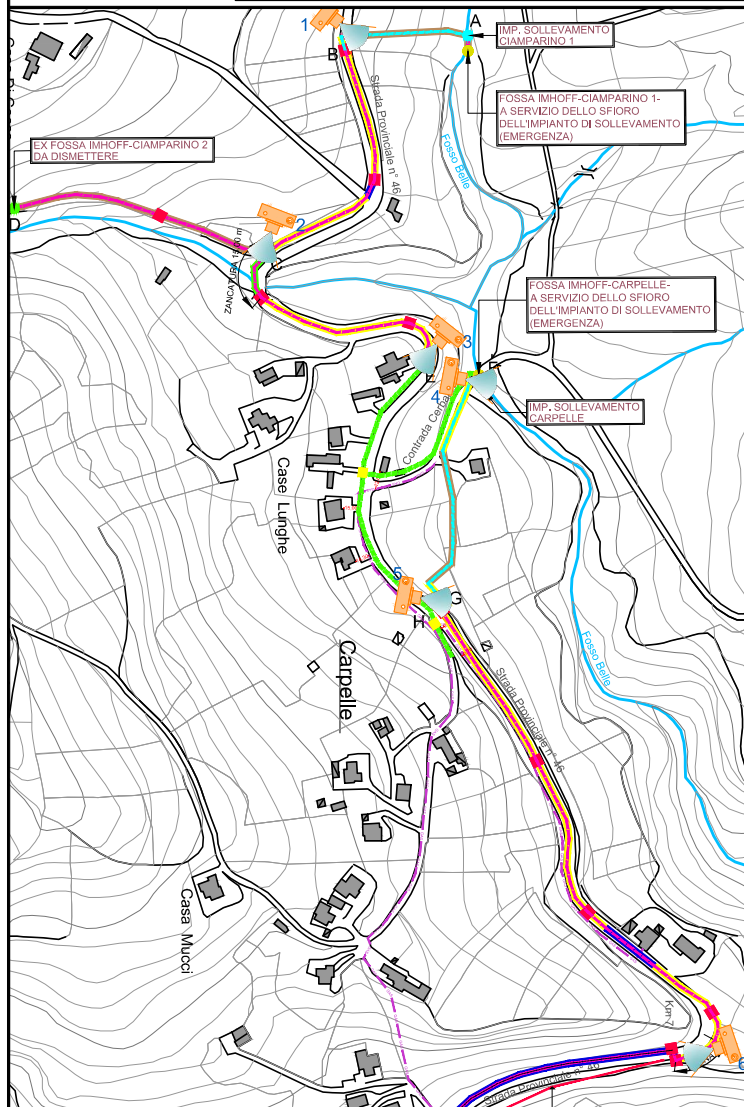

### ANALISI FOTOGRAFICA

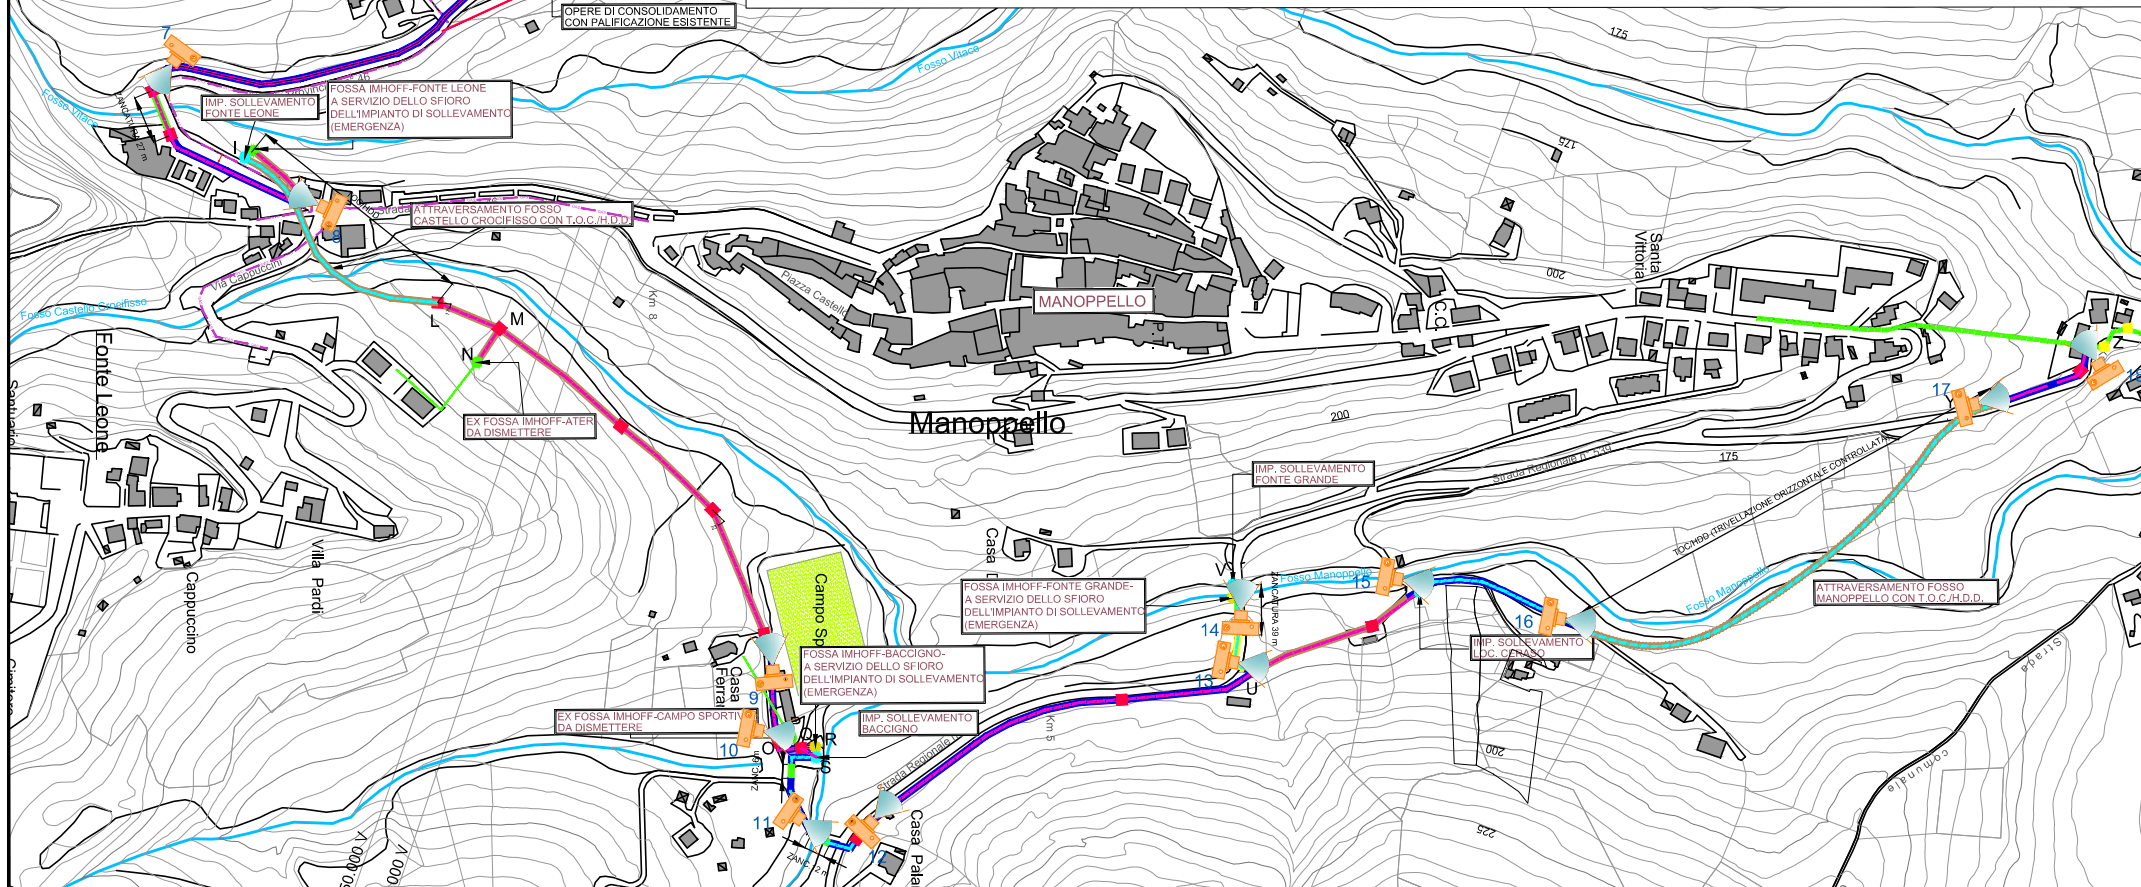

### LAVORI:

I lavori consistono nella dismissione delle fosse imhoff esistenti attraverso impianti di sollevamento che confluiranno i reflui all'interno della nuova rete fognante, parte del progetto, che si integrerà alla linea esistente.

Si utilizzeranno:

- Tubi Tech3 a triplo strato ad alta resistenza, con sistema di giunzione a doppia guarnizione di diametri Di400 e Di300;
- Pozzetti in Pead;
- Tubi in Pead tipo Revolution ad alta resistenza alle abrasioni per le condotte a pressione dei vari sollevamenti, con diametri De 90, 110, 125, 140 e 180;
- Chiusini in materiale plastico ad alta resistenza;
- Dispositivi RFID per la gestione informatica dei dati riguardanti i pozzetti e la rete.

### DATI:

Lunghezza condotte:

- A caduta: 3.000 metri
- Prementi: 1.300 metri

Sollevamenti: N.= 6

Fosse imhoff dismesse: N.= 8

**INTERVENTO COMPLETATO AL 10%**