




MACROPROGETTO 3 - COMUNI VALLATA FIUME PESCARA - AREE INTERNE

Lavori di realizzazione nuova rete fognante per dismissione fosse imhoff nei Comuni di Lettomanoppello e Manoppello adeguamento e potenziamento impianto di depurazione nel Comune di Manoppello (Loc. Piano della Stazza), completamento rete fognante nel Comune di Lettomanoppello (Loc. Fonte Gautiero) 1° lotto e 2° lotto e adeguamento impianto di depurazione a fanghi attivi a servizio degli scarichi fognari nel Comune di Caramanico Terme (Loc. Costa delle Monache) - INTERVENTO FSC 2007/2013 e FSC-045

COMPLETAMENTO DELLA RETE FOGNANTE IN LOCALITA' TRATTURO - COMUNI DI LETTOMANOPPELLO E SCAFA

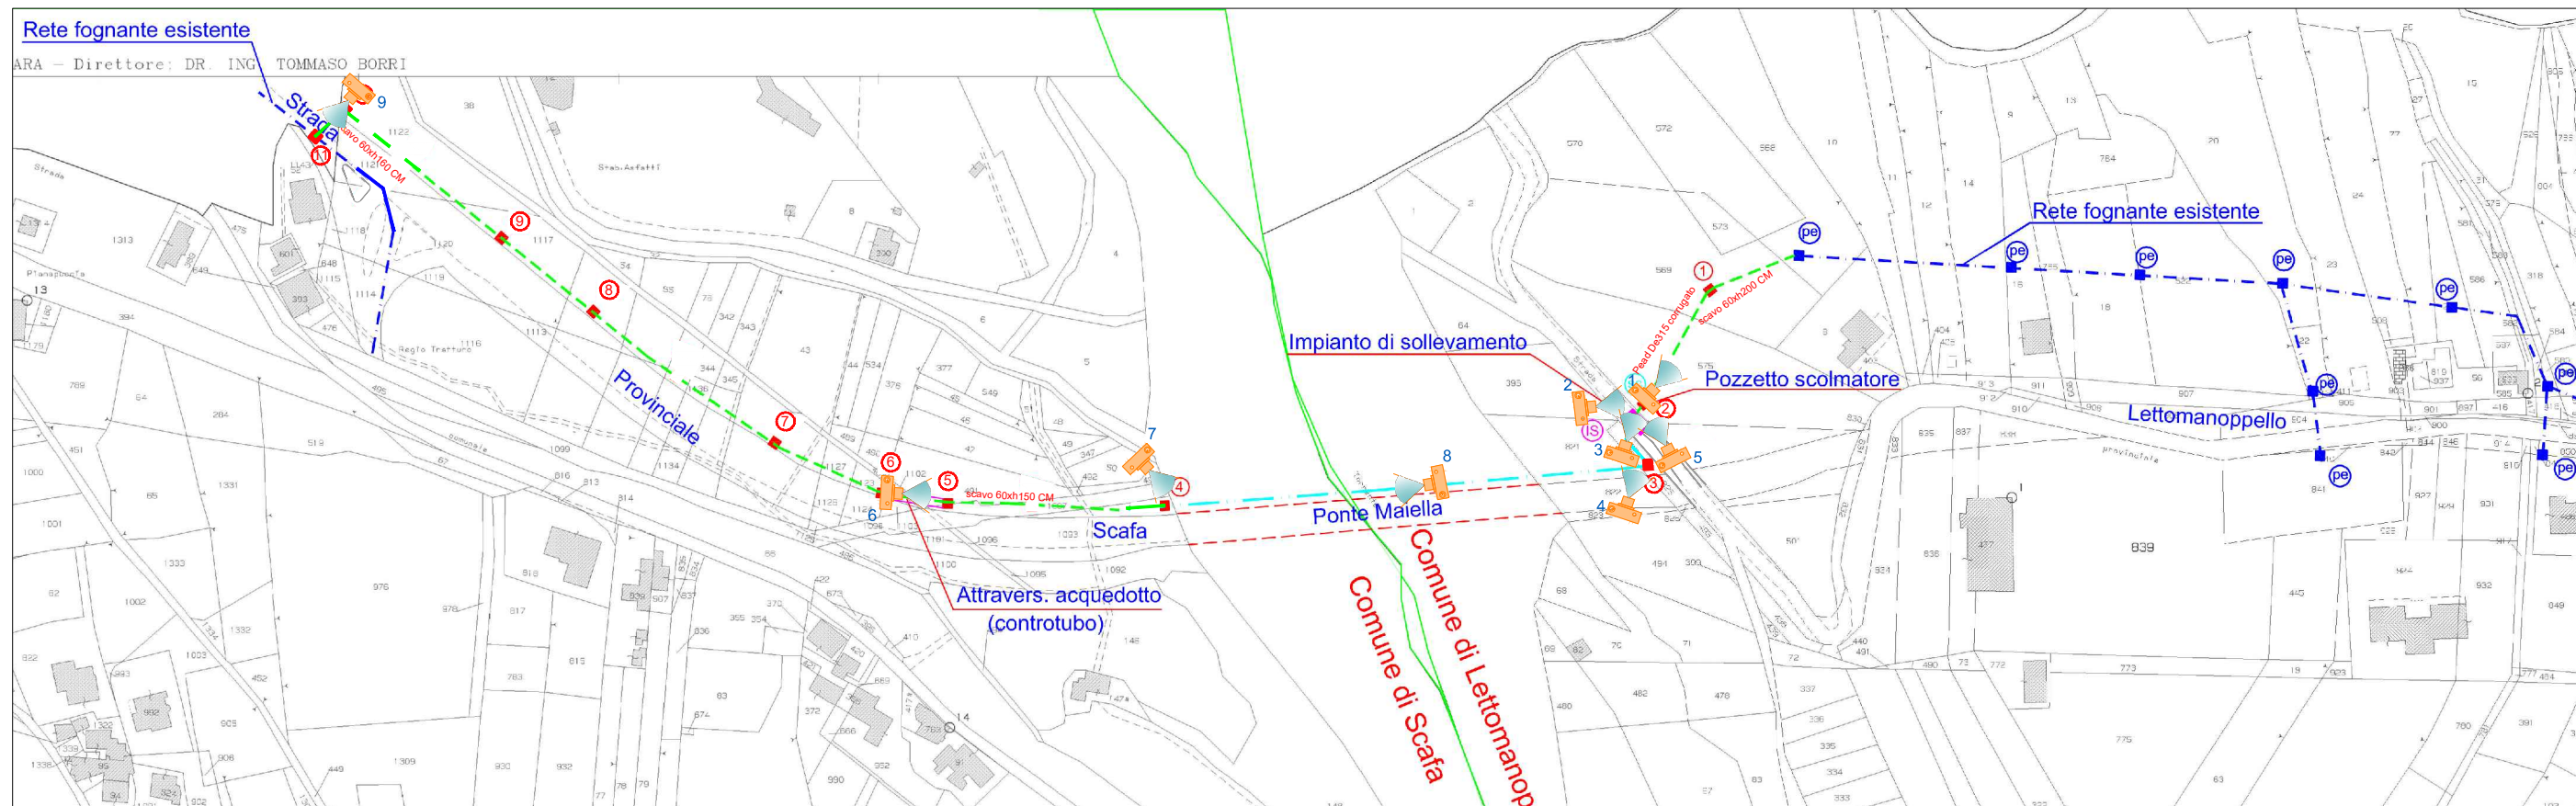

ANALISI FOTOGRAFICA



F.1: Collegamento fogna esistente con condotta a caduta in corrugato De315 - arrivo sollevamento



F.2: Sollevamento Ponte Maiella



F.3: Sollevamento Ponte Maiella



F.4: Arrivo condotto premente in pead su Ponte Maiella - pozzetto con sfiato



F.5: Cassetta elettrica impianto di sollevamento



F.6: Tubo guaina in PVC Di500



F.7: Disarmo punto di arrivo condotta premente dal Ponte Maiella alla banchina Strada Provinciale



F.8: Carter di copertura condotta premente



F.9: Pozzetto di disconnessione

LAVORI:

I lavori realizzati consistono nel completamento della fogna esistente con condotta a caduta in PVC De 315, la realizzazione di un impianto di sollevamento, e di condotta a caduta in PVC De 315 su banchina lungo S.P. Lettomanoppello, Scafa, Passo Lanciano, per terminare con l'intercettazione della rete fognante esistente.

DATI:

Lunghezza condotte:

- A caduta: 530 metri
- Prementi: 228 metri

Sollevamenti N.= 1

INTERVENTO COMPLETATO AL 100%