




MACROPROGETTO 3 - COMUNI VALLATA FIUME PESCARA - AREE INTERNE

Lavori di realizzazione nuova rete fognante per dismissione fosse imhoff nei Comuni di Lettomanoppello e Manoppello adeguamento e potenziamento impianto di depurazione nel Comune di Manoppello (Loc. Piano della Stazza), completamento rete fognante nel Comune di Lettomanoppello (Loc. Fonte Gautiero) 1° lotto e 2° lotto e adeguamento impianto di depurazione a fanghi attivi a servizio degli scarichi fognari nel Comune di Caramanico Terme (Loc. Costa delle Monache) - INTERVENTO FSC 2007/2013 e FSC-04s

COMPLETAMENTO DELLA RETE FOGNANTE E DISMISSIONE FOSSE IMHOFF NEL COMUNE DI LETTOMANOPPELLO (PE)

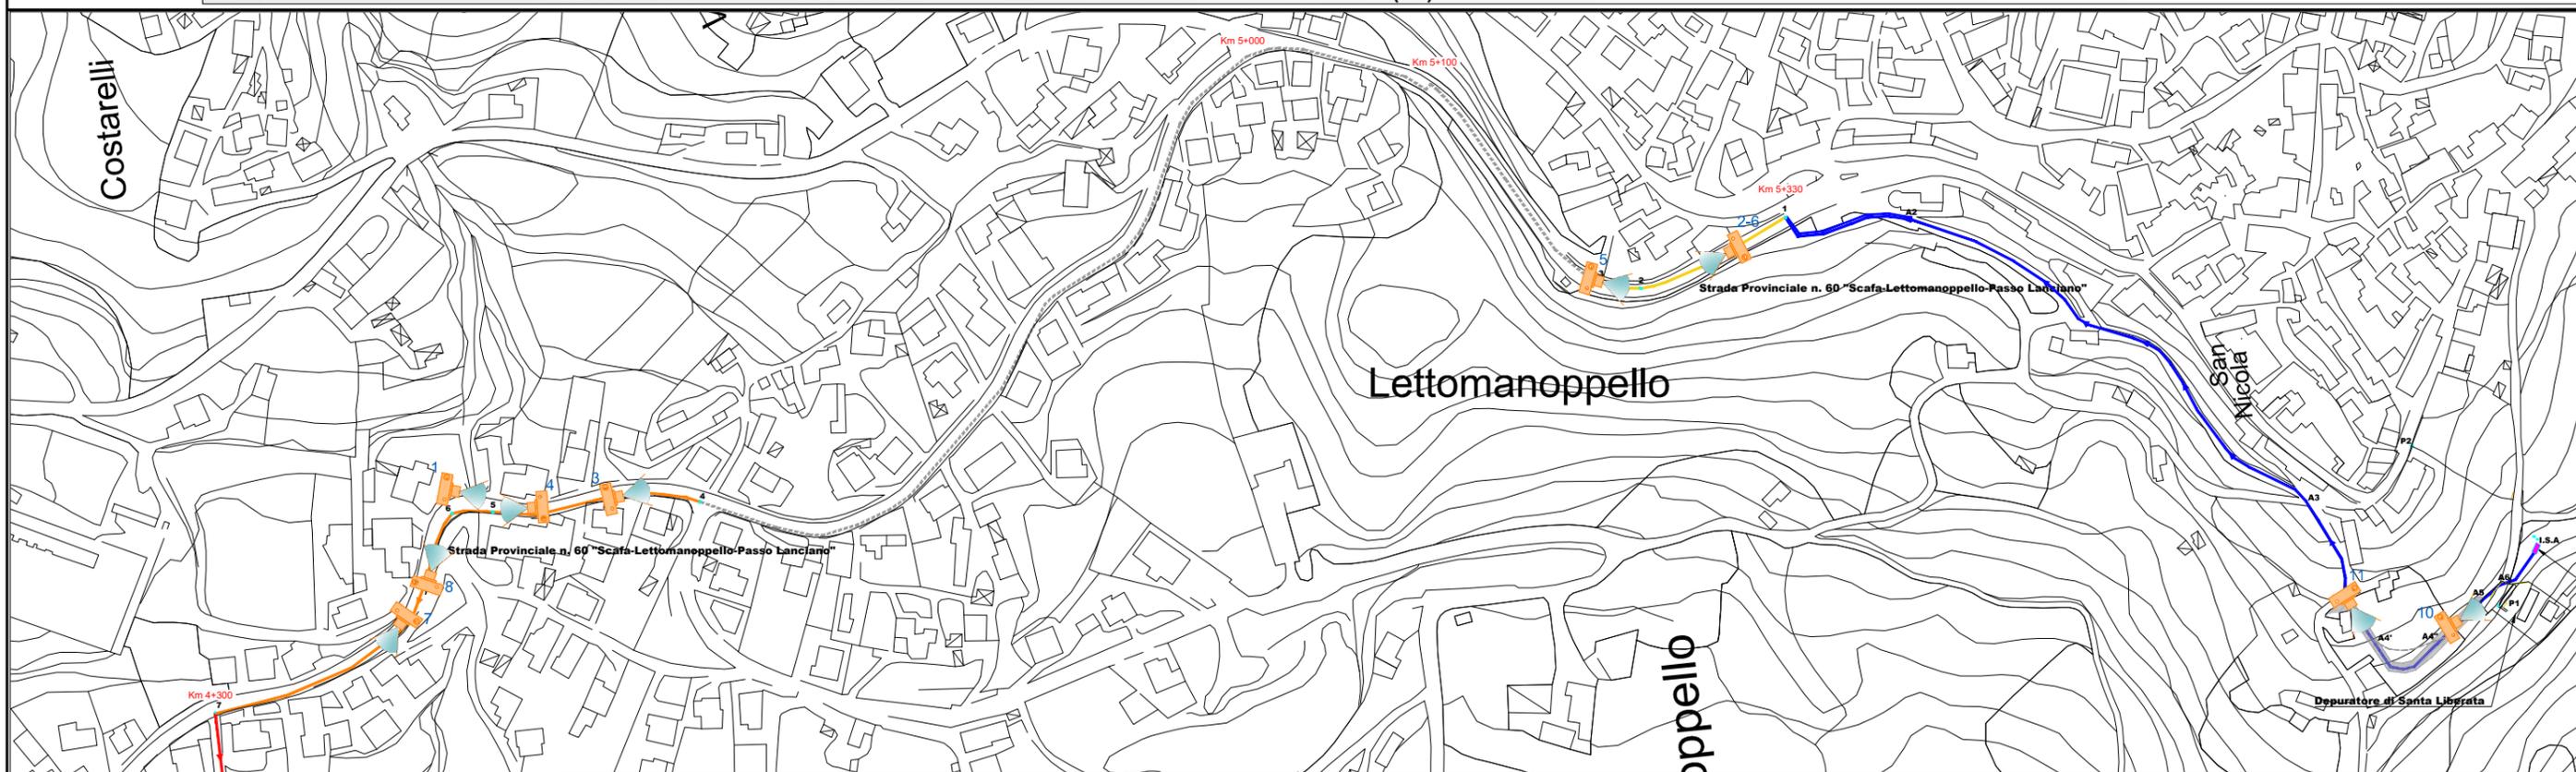


ANALISI FOTOGRAFICA



F.1: Fogna a caduta De 315 in PVC - S.P. 65



F.2: Fogna a caduta De 250 in PVC - S.P. 65

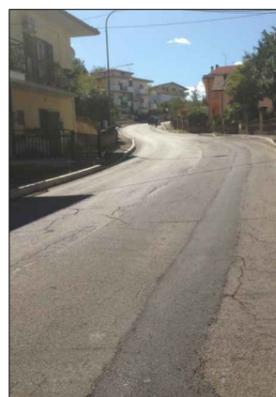

F.3: Ripristino scavi - S.P. 65



F.4: Ripristino scavi - S.P. 65



F.5: Ripristino scavi - De 250 in PVC - S.P. 65



F.6: Ripristino scavi - De 250 in PVC - S.P. 65

LEGENDA

- FOGNA DA REALIZZARE
- RECINZIONE
- FOGNA NERA A CADUTA PVC ø250
- FOGNA NERA A CADUTA PVC ø315
- FOGNA NERA A CADUTA PVC ø400
- FOGNA BIANCA PVC ø400
- FOGNA NERA PREMENTE PEAD ø125
- POZZETTI FOGNA NERA 80x80



F.7: Ripristino scavi - De 315 in PVC - S.P. 65



F.8: Ripristino scavi - De 315 in PVC - S.P. 65



F.9: Condotta di arrivo fogna al depuratore De 400



F.10: Scavo per condotta premente in Pead De 125 - Depuratore Santa Liberata (da dismettere)



F.11: Ripristino condotta premente Pead De 125

LAVORI:

I lavori consistono, attraverso una nuova linea a caduta, nel collegamento delle utenze del paese di Lettomanoppello verso il depuratore sito in località Fonte Gauterio, al fine di dismettere il depuratore Santa Liberata non conforme.

Lunghezza condotte:

- A caduta: 1.300 metri
- Prementi: 540 metri

Sollevamenti N.= 3

Fosse imhoff dismesse N.= 2

INTERVENTO COMPLETATO AL 80%