




MACROPROGETTO 3 - COMUNI VALLATA FIUME PESCARA - AREE INTERNE

Lavori di realizzazione nuova rete fognante per dismissione fosse imhoff nei Comuni di Lettomanoppello e Manoppello adeguamento e potenziamento impianto di depurazione nel Comune di Manoppello (Loc. Piano della Stazza), completamento rete fognante nel Comune di Lettomanoppello (Loc. Fonte Gautiero) 1° lotto e 2° lotto e adeguamento impianto di depurazione a fanghi attivi a servizio degli scarichi fognari nel Comune di Caramanico Terme (Loc. Costa delle Monache) - INTERVENTO FSC 2007/2013 e FSC-Ods

COMPLETAMENTO DELLA RETE FOGNANTE E DISMISSIONE FOSSE IMHOFF IN LOCALITA' LAVINO NEL COMUNE DI LETTOMANOPPELLO (PE)

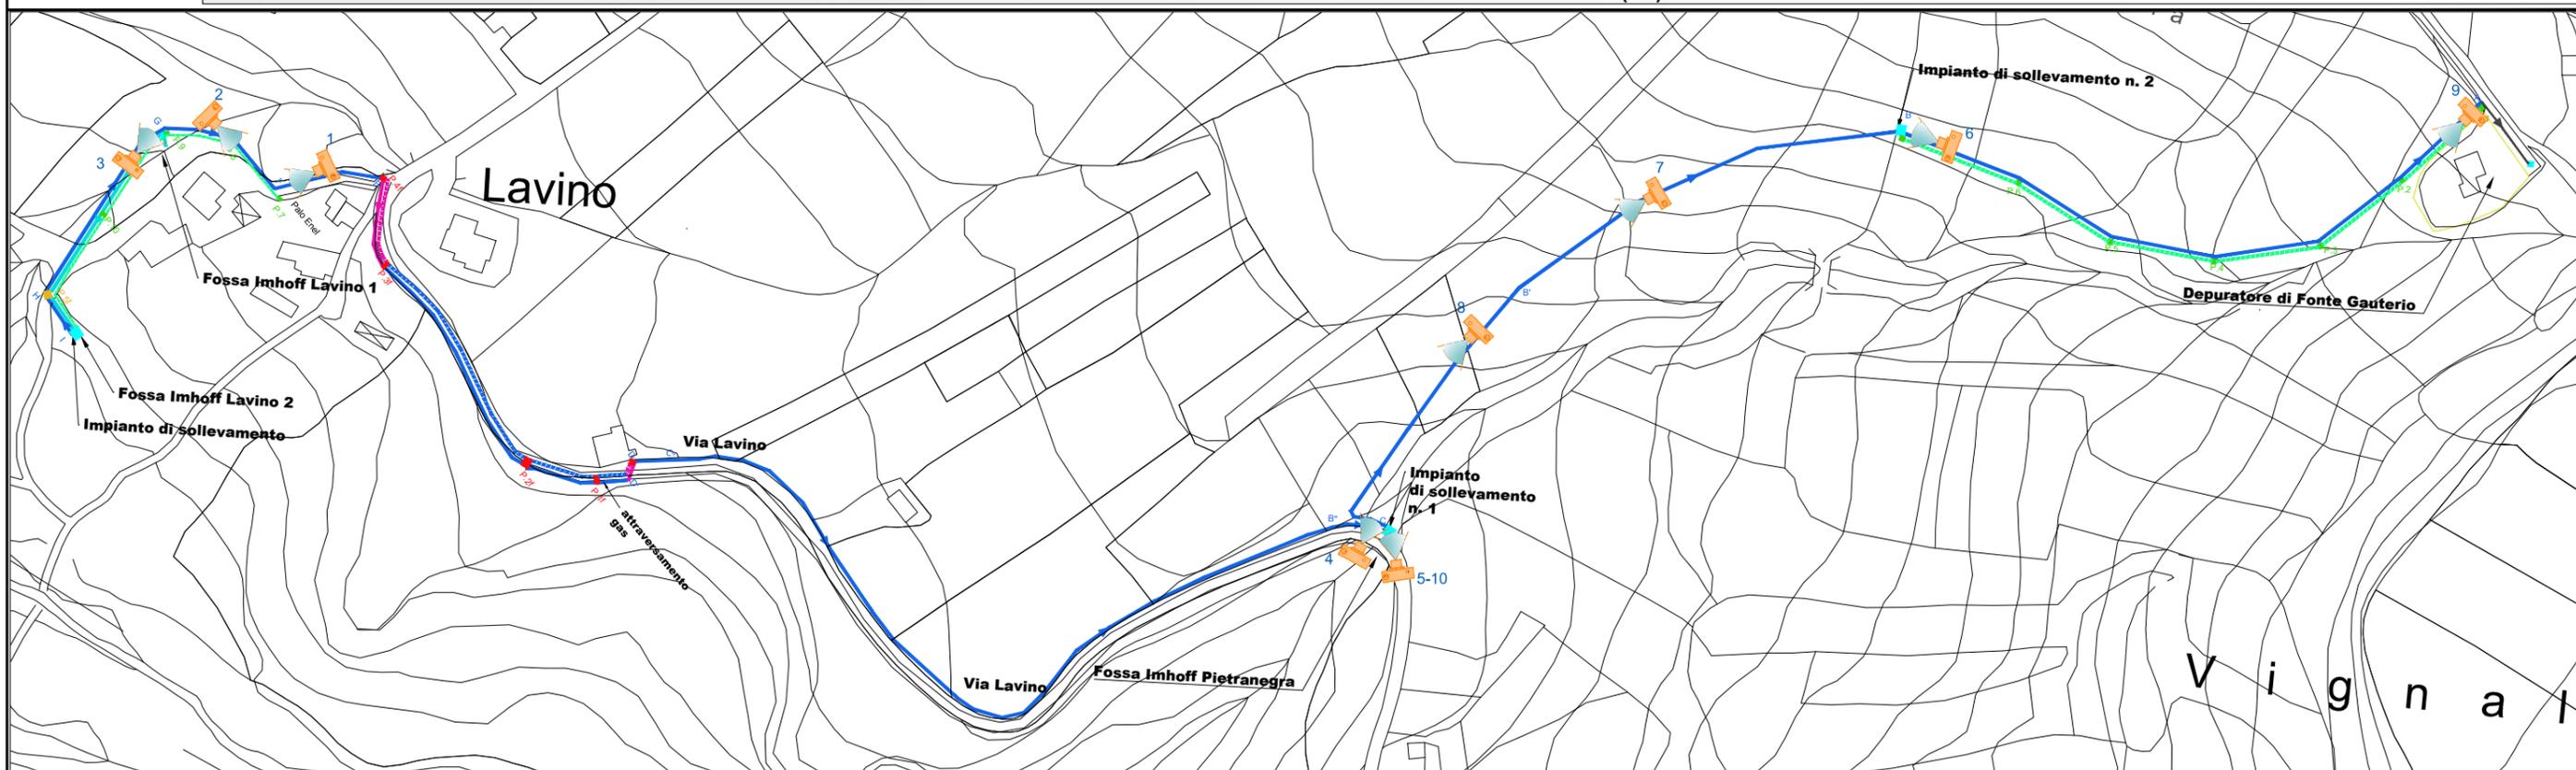

LEGENDA

	Condotta premente Pead DN75 su campagna/banchina	360 m
	Condotta premente Pead DN75 su strada	
	Tubo corrugato in Pead SN4 De 250 su campagna/banchina	
	Tubo corrugato in Pead SN4 su strada (a caduta)	
	Tubo corrugato in Pead SN4 (cavidotto)	
	Condotta a caduta De 315	
	Lavori da eseguire	
	Bordo scavo	
	P.n. Pozzetto 40x40	
	Sollevamento	
	P.n. Pozzetto 120x120	
	P.n. Pozzetto 60x60	

ANALISI FOTOGRAFICA



F.1: Ripristino strada in cemento per posa condotta



F.2: Cavidotto e pozzetto per impianto di sollevamento



F.3: Posa cavidotto



F.4: Impianto di sollevamento



F.5: Impianto di sollevamento



F.6: Impianto di sollevamento



F.7: Posa condotta premente Pead De125



F.8: Posa condotta premente - cavidotti



F.9: Scavo per posa condotta premente



F.10: Vasca di sollevamento

LAVORI:

I lavori realizzati consistono nella dismissione di fosse imhoff attraverso un sistema di sollevamenti (3 sollevamenti), delle località Lavino e Pietra Negra, che confluiranno al depuratore di Fonte Gauterio.

DATI:

Lunghezza condotte:

- A caduta: 271.5 metri
- Prementi: 1.250 metri

Sollevamenti N.= 3

Fosse imhoff dismesse N.= 3

INTERVENTO COMPLETATO AL 90%