


**RADDOPPIO CONDOTTA IDRICA DALLA CENTRALE DI PETRICCHI ALLA VASCA DI CARICO DI COLLE GRANDE NEL COMUNE DI ALANNO**

**PROGETTO DEFINITIVO ED ESECUTIVO**

ELABORATO N.	SCALA	OGGETTO TAVOLA
<b>A/2</b>	1:2000	PLANIMETRIA GENERALE AEROFOTOGRAMMETRICA
	Prototipo:	
	Data: Dicembre 2017 Aggiornamento:	
SPAZIO RISERVATO ALL'UFFICIO TECNICO	SPAZIO RISERVATO PER L'APPROVAZIONE	
Progettista Geom. CORNELIO Renzo		
Il Responsabile del Procedimento		
<small>Questo elaborato è di proprietà dell'ACA S.p.A.; pertanto esso non può essere riprodotto né integralmente né in parte senza l'autorizzazione scritta degli stessi e non può essere utilizzato per scopi diversi da quelli per i quali è stato redatto e fornito al Committente.</small>		

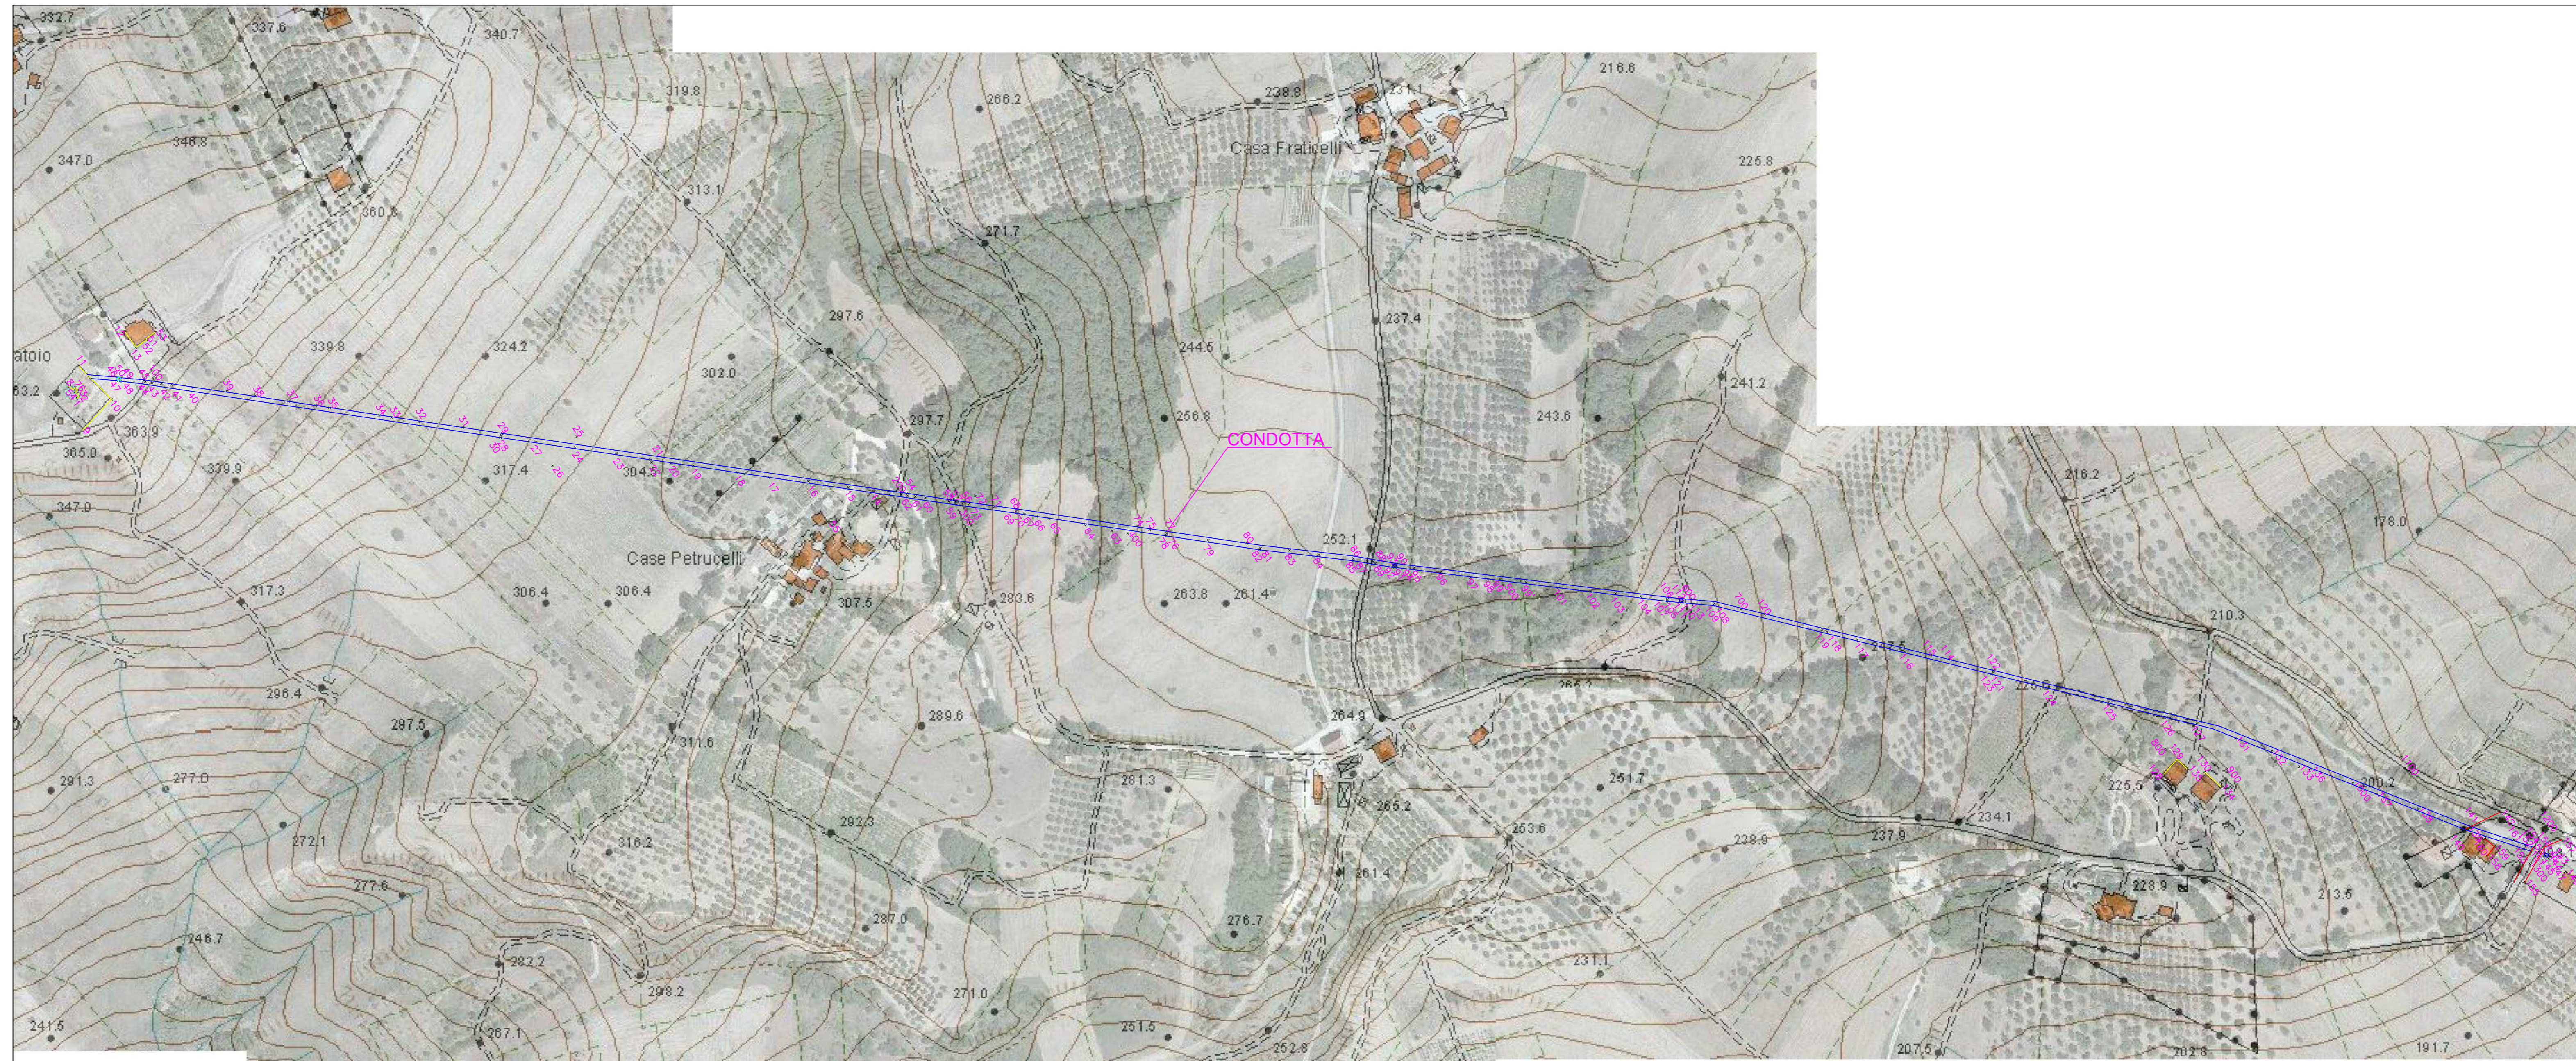

STRALCIO PLANIMETRIA AEROFOTOGRAMMETRICA SCALA 1:2.000