ACA spa
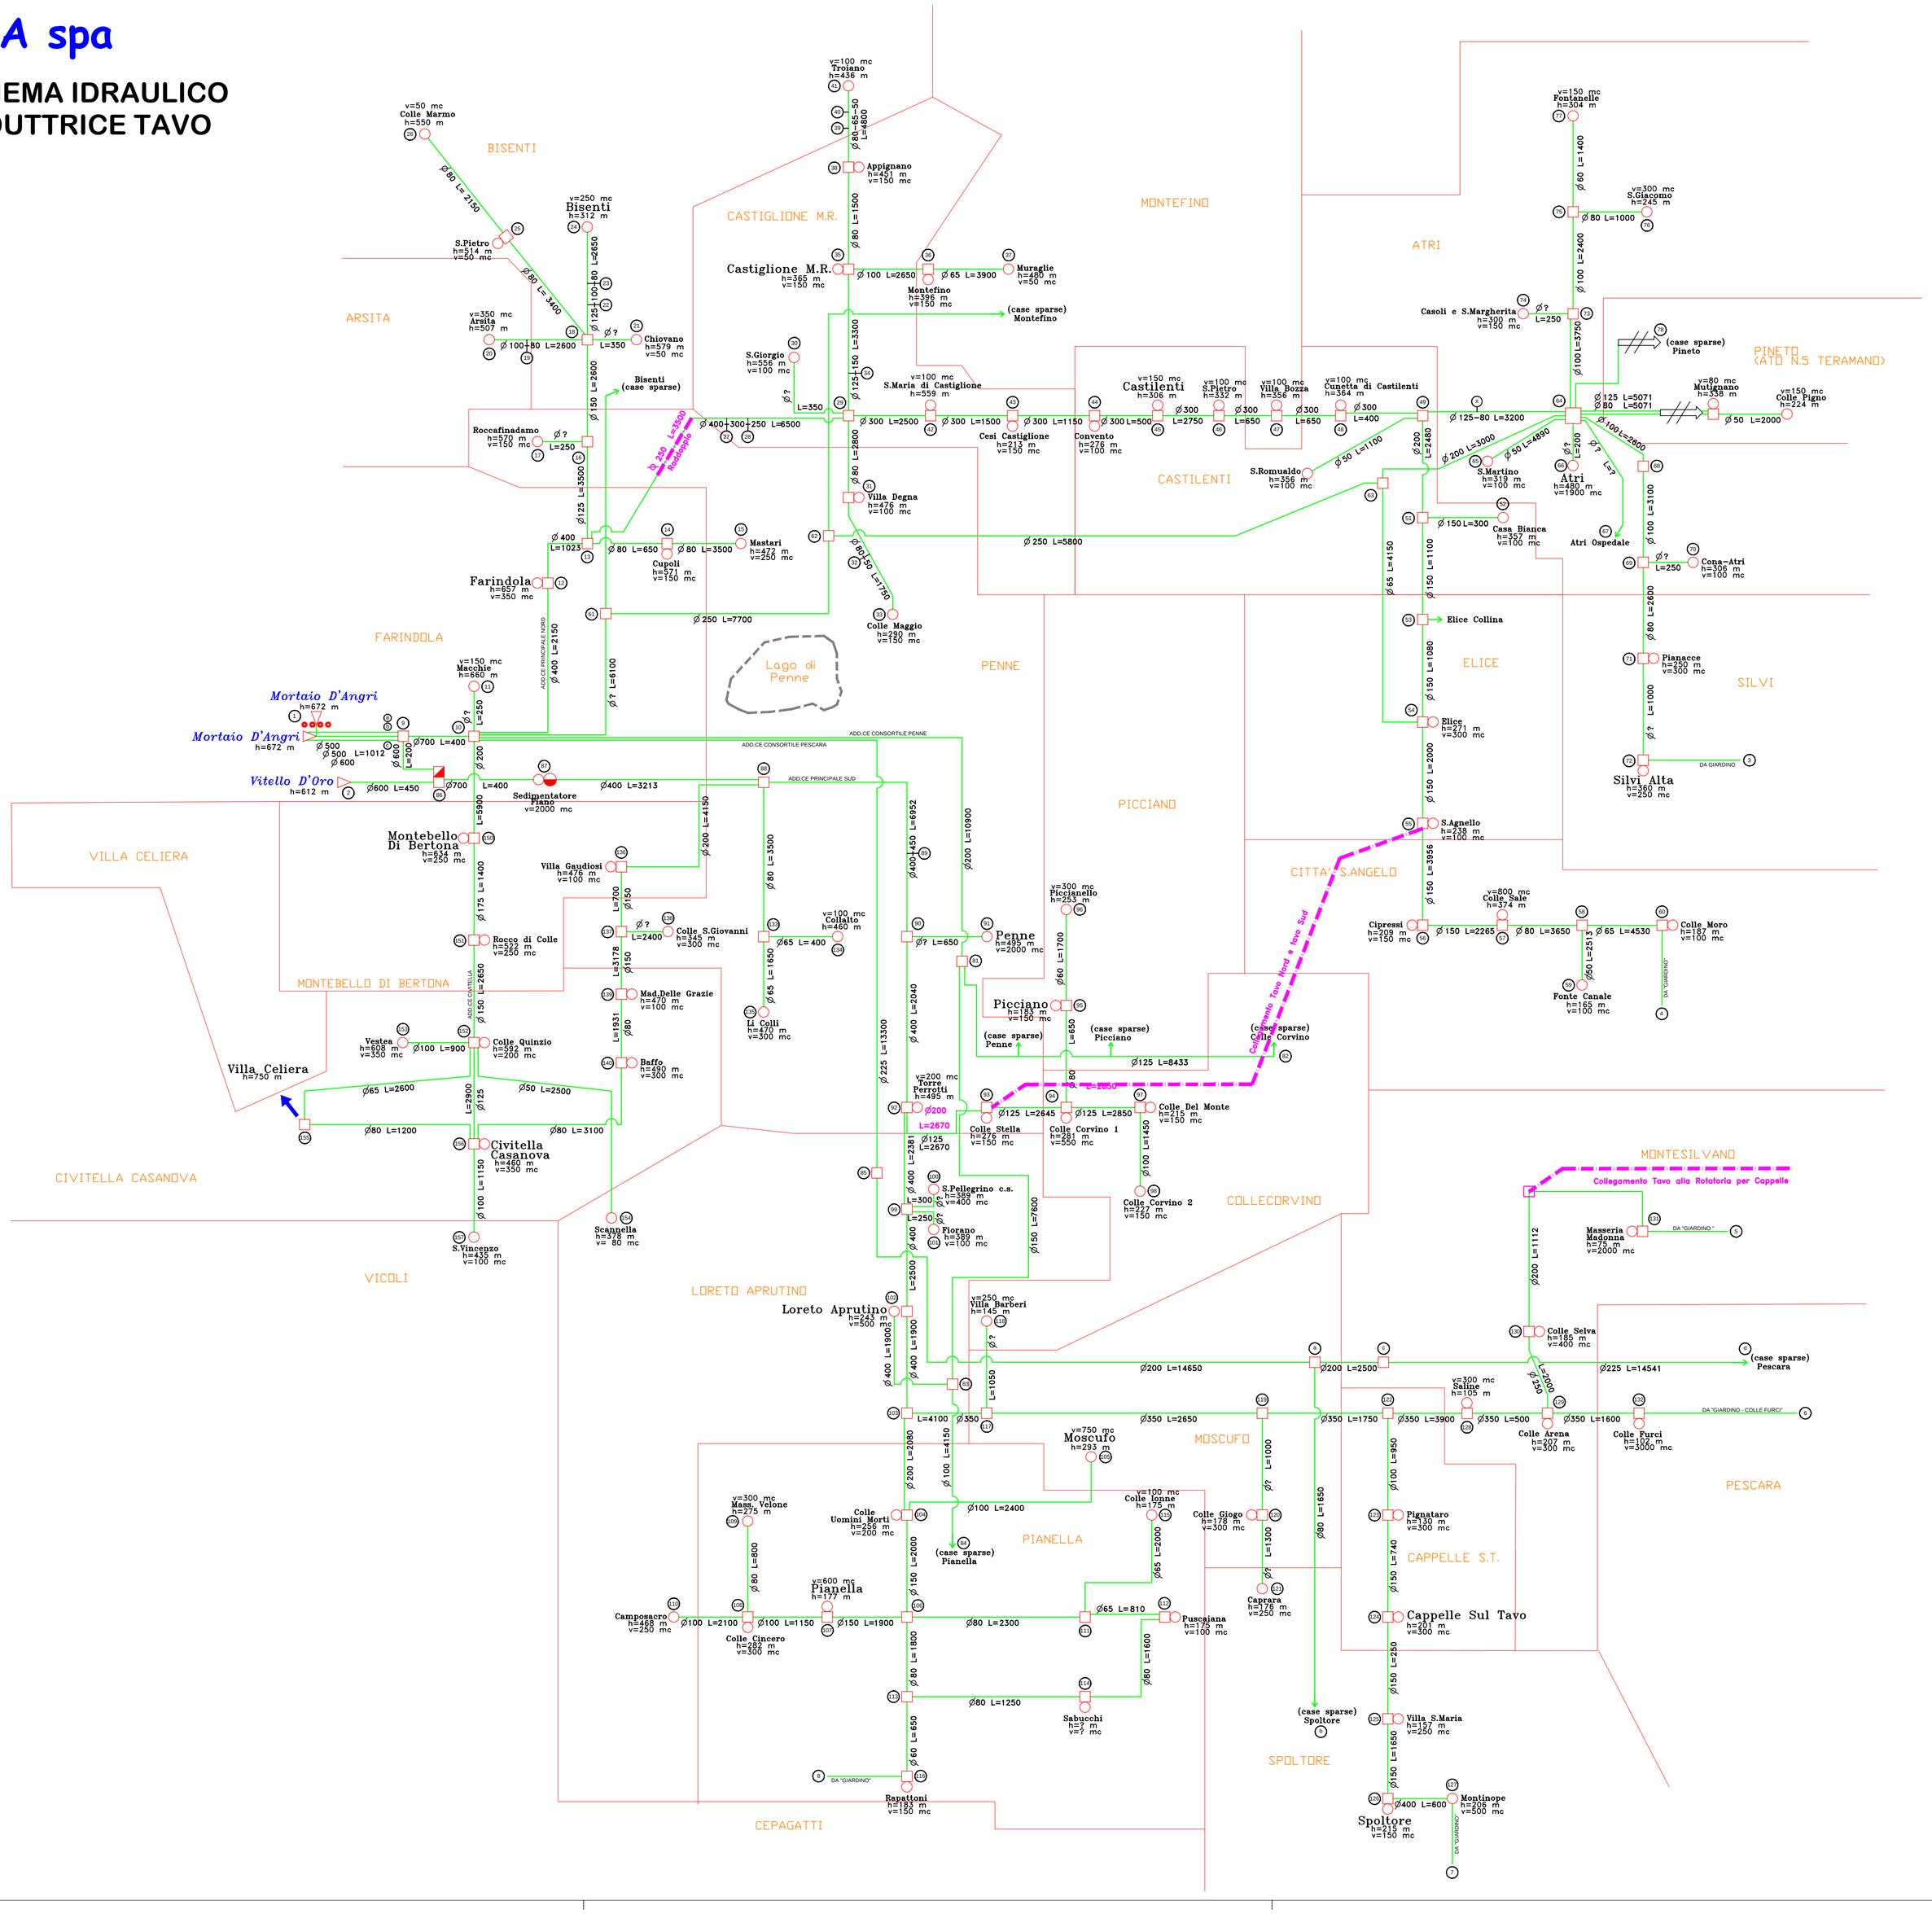
SCHEMA IDRAULICO
ADDUTTRICE TAVO