




MACROPROGETTO 3 - COMUNI VALLATA FIUME PESCARA - AREE INTERNE

Lavori di realizzazione nuova rete fognante per dismissione fosse imhoff nei Comuni di Lettomanoppello e Manoppello adeguamento e potenziamento impianto di depurazione nel Comune di Manoppello (Loc. Piano della Stazza), completamento rete fognante nel Comune di Lettomanoppello (Loc. Fonte Gautiero) 1° lotto e 2° lotto e adeguamento impianto di depurazione a fanghi attivi a servizio degli scarichi fognari nel Comune di Caramanico Terme (Loc. Costa delle Monache) - INTERVENTO FSC 2007/2013 e FSC-Ods

COMPLETAMENTO DELLA RETE FOGNANTE E DISMISSIONE FOSSE IMHOFF IN LOCALITA' COSTA DELLE MONACHE NEL COMUNE DI CARAMANICO TERME (PE)

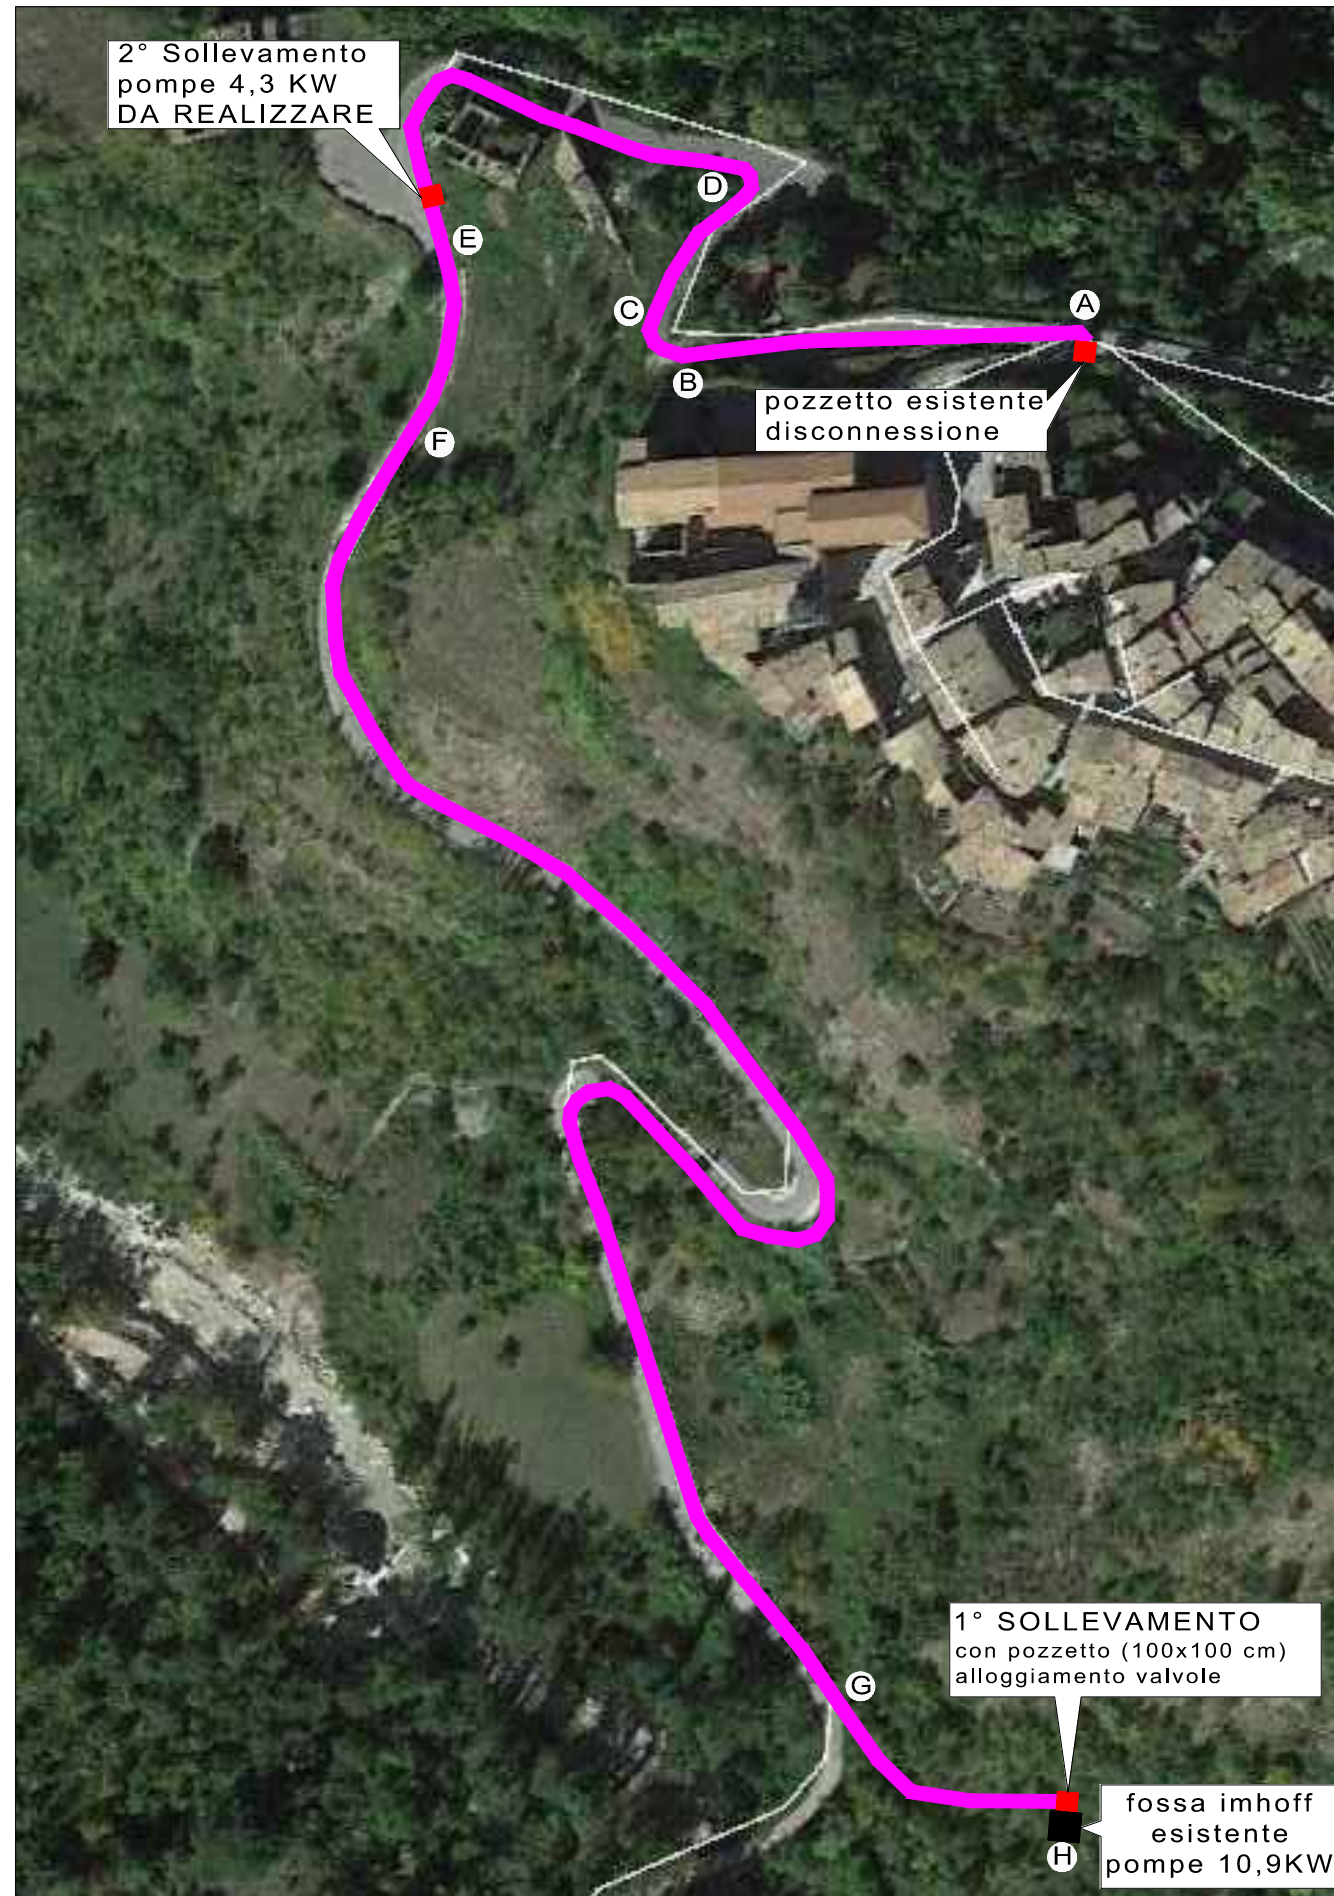

ANALISI FOTOGRAFICA




F.1: Posa condotta premente Pead De 125



F.2: Posa pozzetto valvole - vasca di sollevamento



F.3: Posa condotta premente su banchina

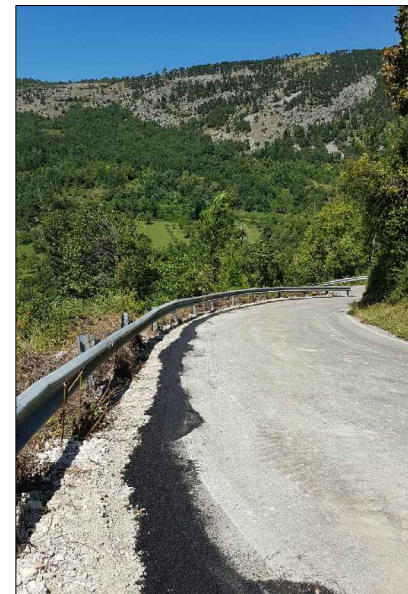

F.4: Ripristino scavo con binder



F.5: Pozzetto di arrivo fogna esistente



F.6: Ripristino scavo di posa condotta premente su campagna

LAVORI:

I lavori realizzati consistono nella dismissione della fossa imhoff, sita in località Costa delle Monache, attraverso un sistema di due sollevamenti che confluiranno i reflui all'interno della rete fognaria esistente.

DATI:

Lunghezza condotte:

• Prementi:	788 metri
Sollevamenti	N.= 2
Fosse imhoff dismesse	N.= 1

INTERVENTO COMPLETATO AL 90%